


Tekening Creeer-Ruimte
Atelier 330 X 600
Wanddikte 70mm


Plattegrond

Tekening Creeer-Ruimte
 Atelier 330 X 600
 Wanddikte 70mm


Vooraanzicht

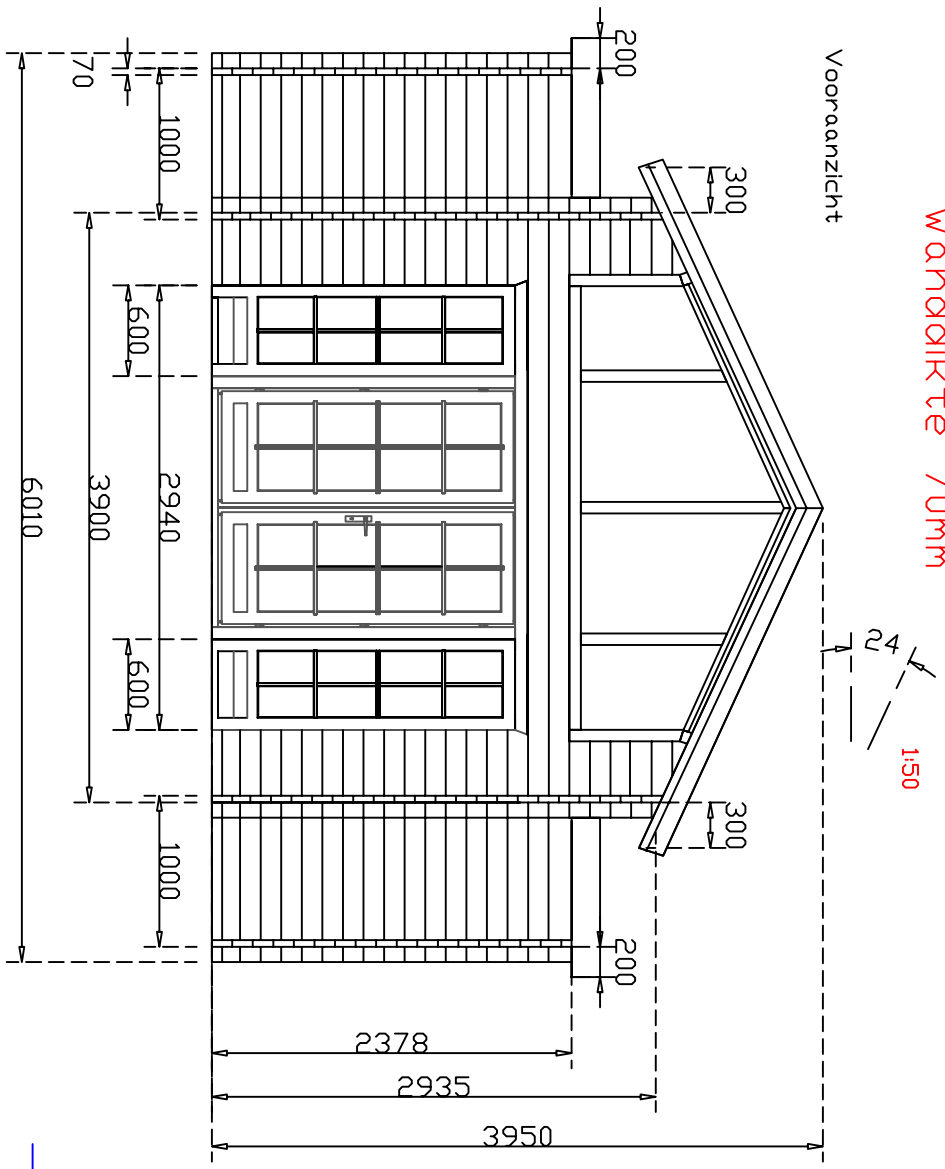


Dakafwerking

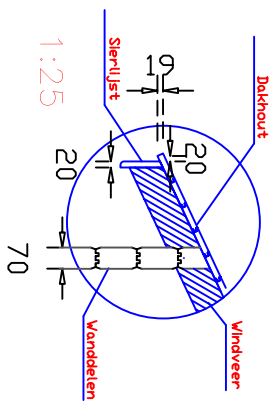

Tekening Creer-Ruimte
 Ateller 330 X 600
 Wanddikte 70mm

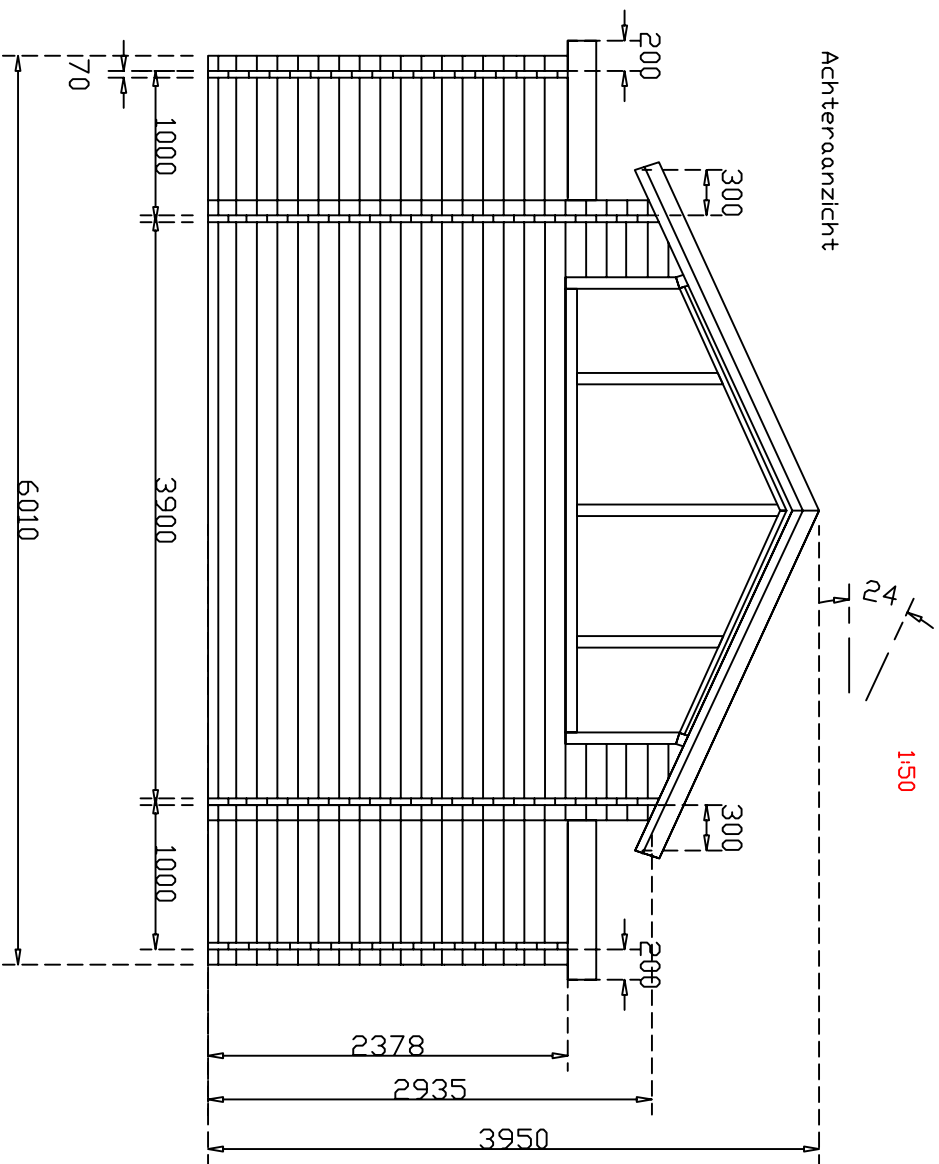


Dakafwerking

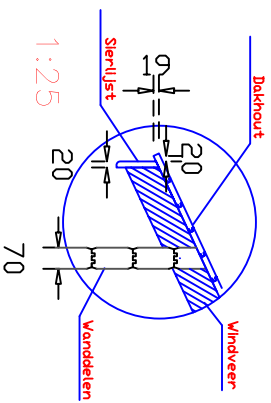

Tekening Creeer-Ruimte
Atelier 330 X 600
Wanddikte 70mm

1:50

Rechter zijanzicht

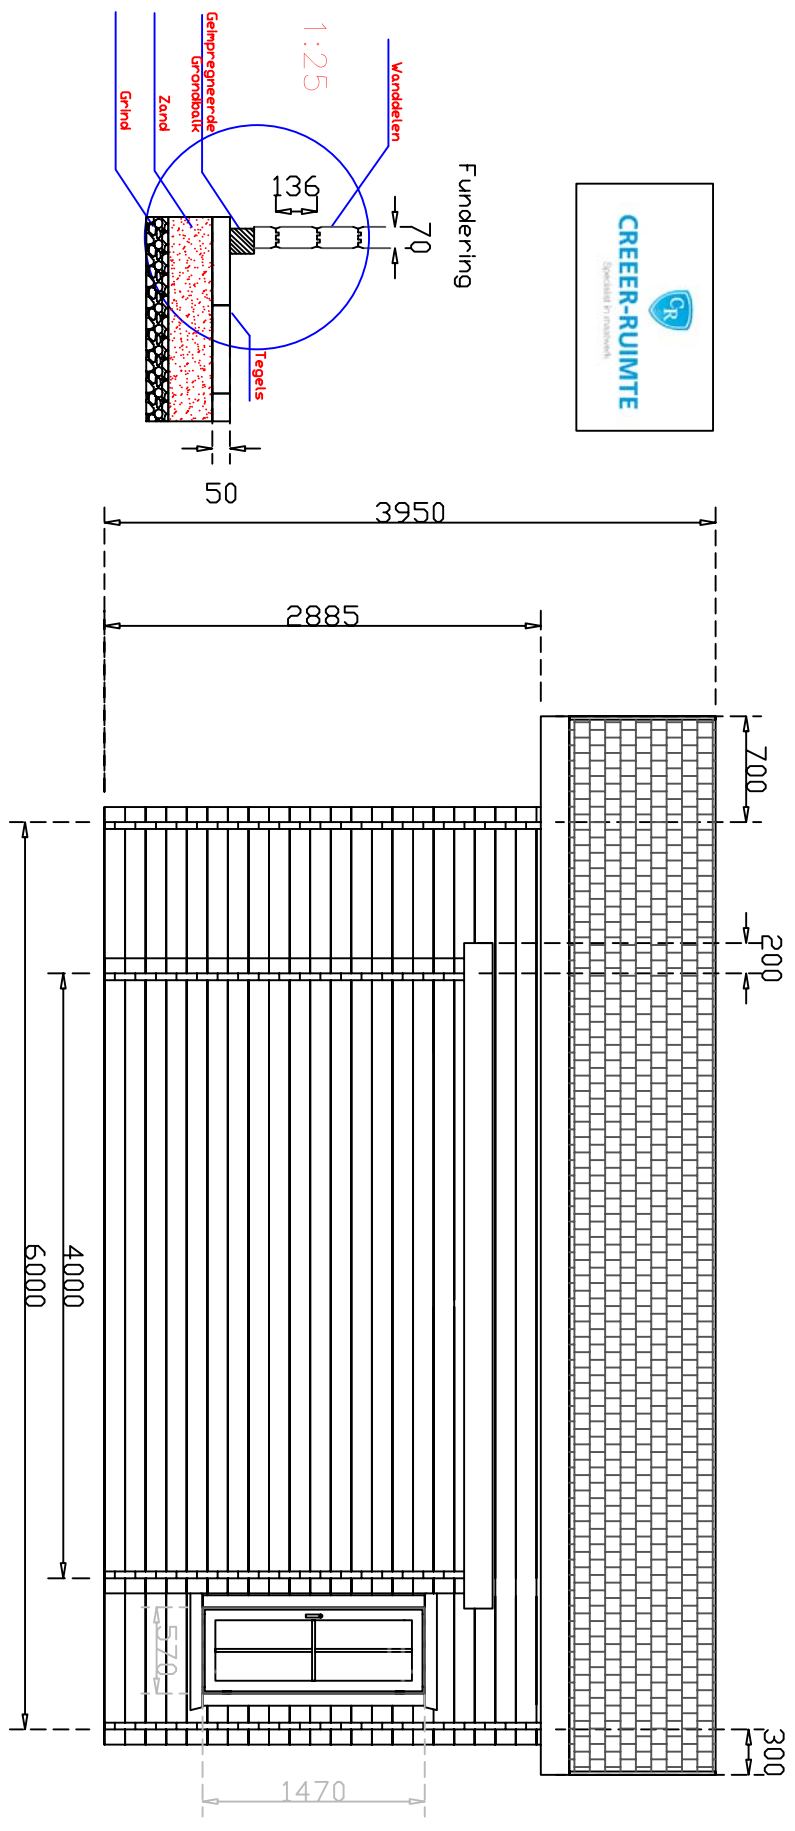

Tekening Creeer-Ruimte
Atelier 330 X 600
Wanddikte 70mm

1:50

Linker zijgezicht

