


Blokhut 70mm  
430cm X 800cm  
plus zijwifel 180cm  
X 800cm

Plattegrond


1:50

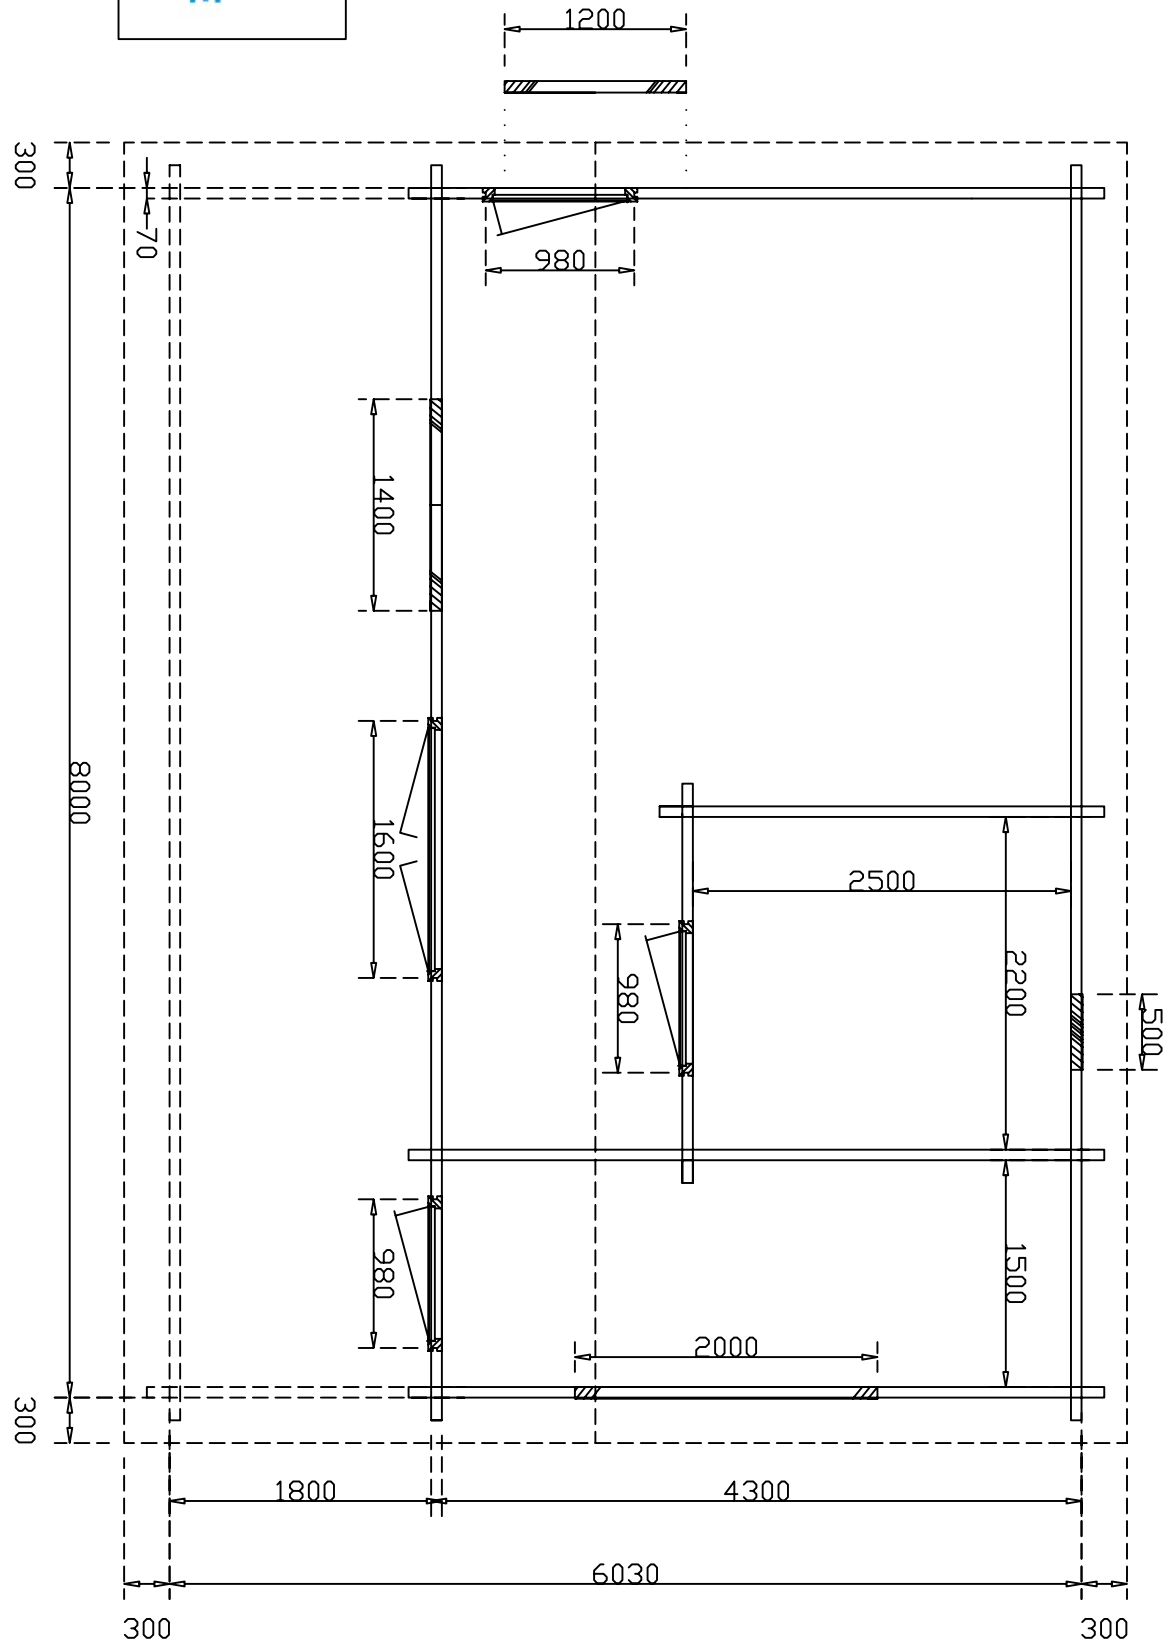


Blockhout 70mm  
430cm X 800cm  
Plus zijlufjel 180cm  
X 800cm

### Linkergevel

1:100

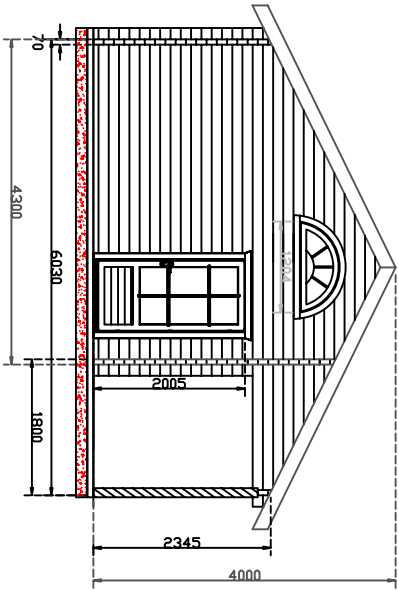


### Dakafwerking

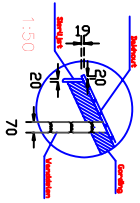

Blockhout 70mm  
430cm X 800cm  
Plus zijlufjel 180cm  
X 800cm

### Rechtergevel


1:100

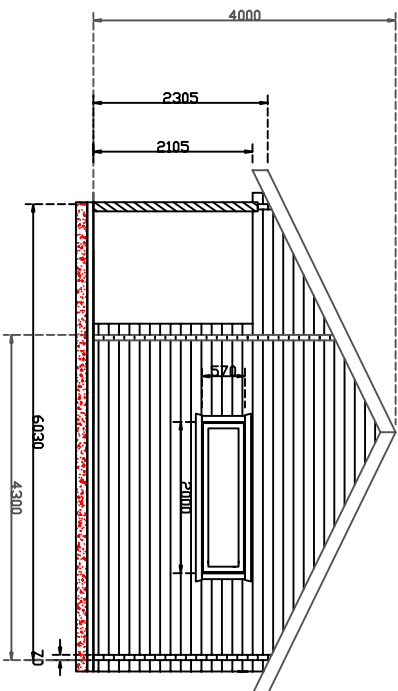

Blokhut 70mm  
430cm X 800cm  
Plus zijluifel 180cm  
X 800cm

### Achtergevel

1:100

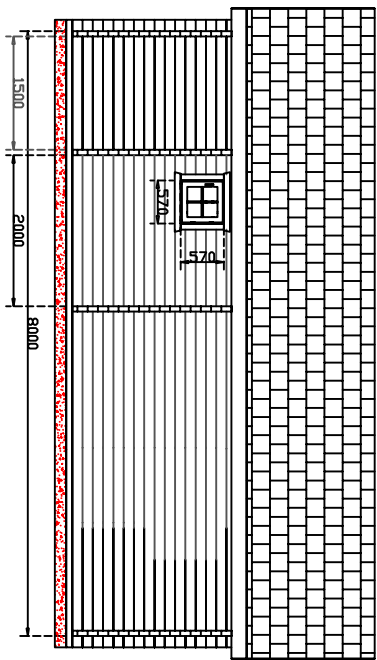

Blokhut 70mm  
430cm X 800cm  
Plus zijluifel 180cm  
X 800cm

### Voorgevel

1:100

